


LEGENDE

- gepl. Regenwasserkanal
- gepl. Mischwasserkanal
- vorh. Mischwasserkanal

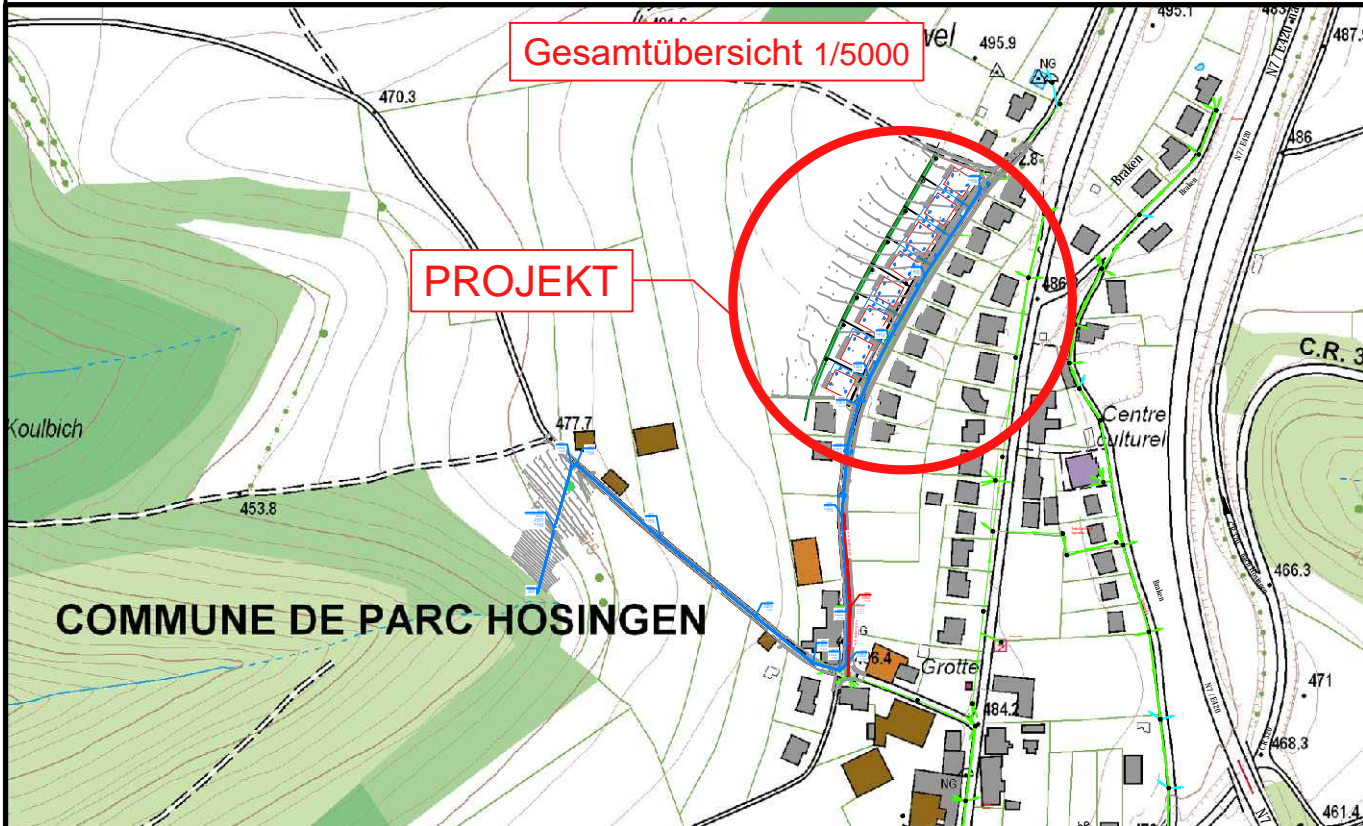

Durch die Umsetzung der Kanalsanierung sind Änderungen am bestehenden Abflussverhalten der Kanalisation unvermeidlich. So können z.B. durch die Erneuerung der Kanalisation an anderer Stelle evtl. höhere Wasserstände im Kanalnetz vorhanden sein als vor der Baumaßnahme.
Es obliegt dem Auftraggeber, die an den Kanal angeschlossenen Hauseigentümer vor Baubeginn darauf hinzuweisen, dass private Rückstauschutzmaßnahmen erforderlich sind, um sicher das Eindringen von Wasser der Kanalisation über die Hausanschlussleitung in das Gebäude zu vermeiden.

Bestandskanal wurde von Büro B.E.S.T. übernommen!

© Origine Cadastre: droits réservés à l'Etat du Grand-Duché de Luxembourg (2015) - copie et reproduction interdites

INDICE	DESSINE	DATE	CONTROLE	MODIFICATION	N° CAD: 181047-2-450.dwg

ADMINISTRATION COMMUNALE DU PARC HOSINGEN
M. OUVRAGE : 11, OP DER HEI
L-9809 HOSINGEN

Dessiné par : JLA
Date : 03.06.2020
Signature : *JLA*

PROJET : P.A.P. "GEISSECK" A HOBSCHIED

Contrôlé par : DSC
Date : 03.06.2020
Signature : *DSC*

OBJET : ÜBERSICHTSLAGEPLAN (Entwässerung)

Responsable : MUR
Date : 03.06.2020
Signature : *MUR*

best Bureau d'Etudes et de Services Techniques
2, rue des Sapins L-2513 Semmerberg
Tel. : 349090 Fax: 349433
INGENIEURS-CONSEILS E-mail : best@best.lu

best
2, rue des Sapins L-2513 Semmerberg
Tel. : 349090 Fax: 349433
INGENIEURS-CONSEILS E-mail : best@best.lu

Echelle : 1 : 500

N° DU PLAN : 181047-2-450
SOUSSION

TOUTES LES MESURES SONT A VERIFIER SUR PLACE PAR L'ENTREPRENEUR