

# LEGENDE

- gepl. Regenwasserkanal
- gepl. Schmutzwasserkanal
- offener Graben
- vorh. Mischwasserkanal



Die Rückstauenebene der Kanalisation wird auf Strassenoberkante +10cm festgelegt

Die Entwässerungsanlagen im Gebäude und auf dem Grundstück sind nach DIN EN 12056 bzw. DIN EN 752 auszuführen.



Da am Tiefpunkt von Rampen anfallende Oberflächenwasser ist in die Mulden auf dem Privatgrundstück zu pumpen und anschließend an den Regenwasserkanal anzuschließen.

Wird auf die Drainagen verzichtet sind Abdichtungsmaßnahmen nach DIN 18195 vorzusehen.

Kein Schmutzwasseranfall im Kellergeschoss. Pumpen sind nicht erlaubt.

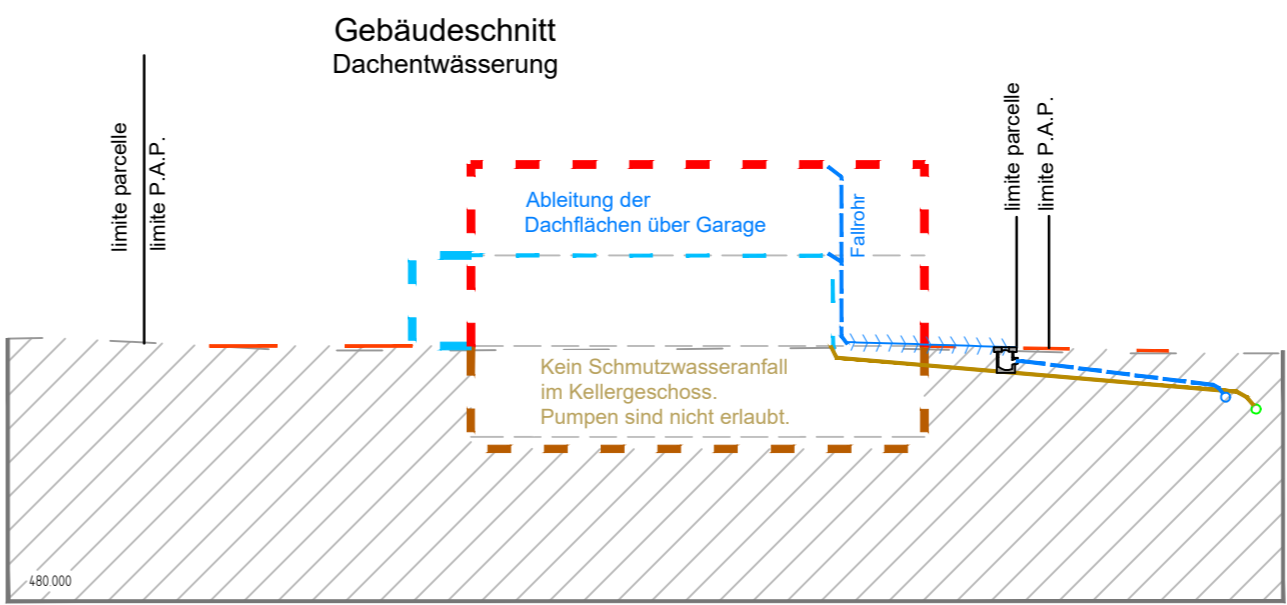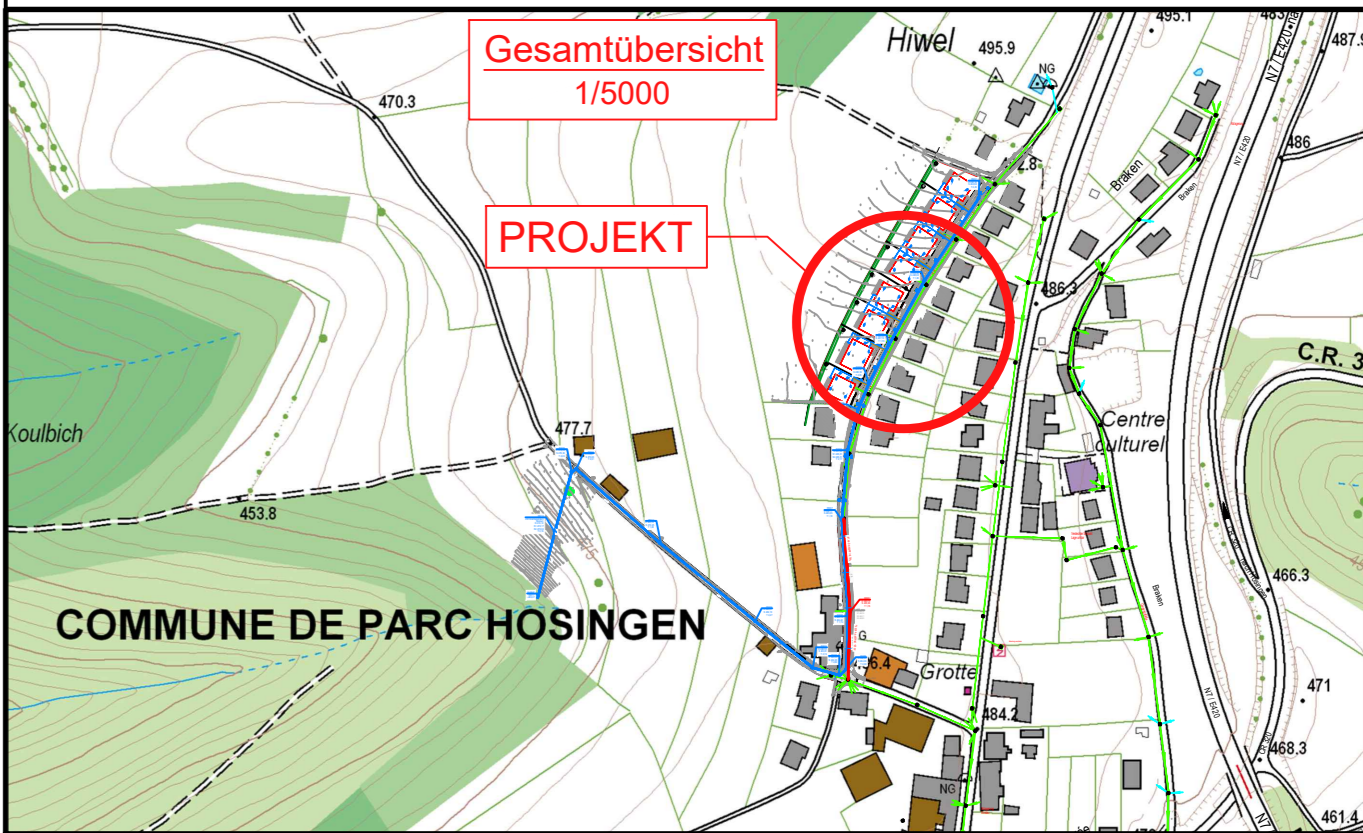

## Detail Dachentwässerung 1:25

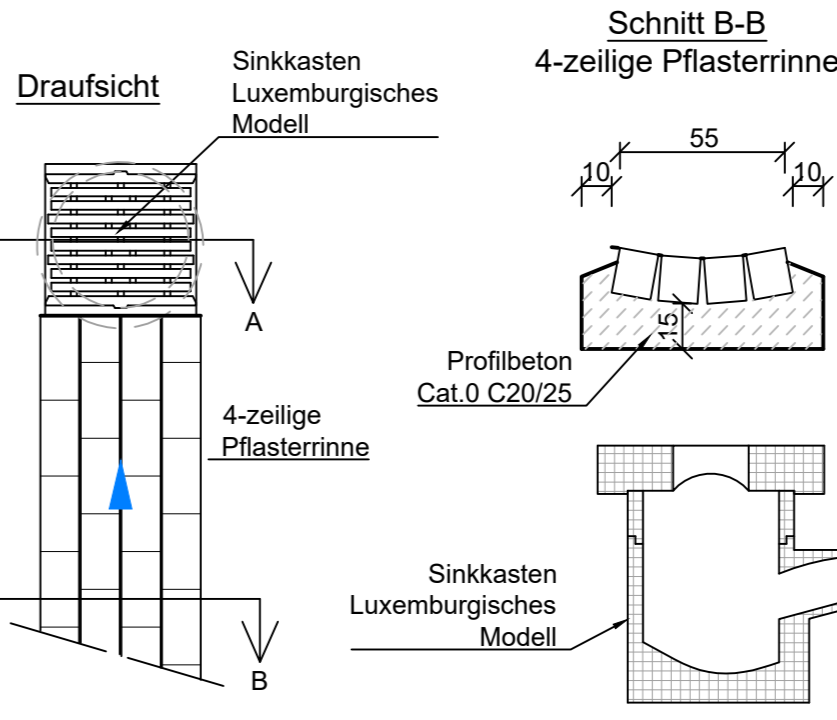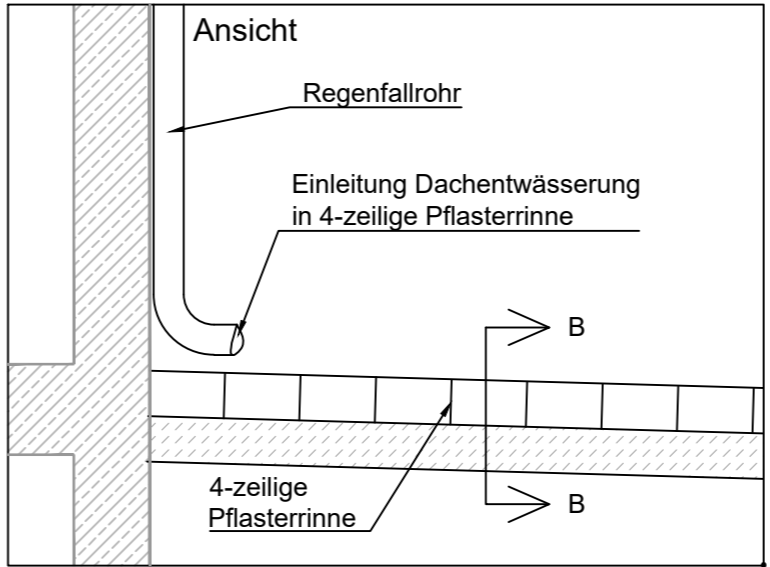

Durch die Umsetzung der Kanalplanung sind Änderungen am bestehenden Abflussverhalten der Kanalisation unvermeidlich. So können z.B. durch die Erneuerung der Kanalisation an anderer Stelle evtl. höhere Wasserstände im Kanalnetz vorhanden sein als vor der Baumaßnahme.  
Es obliegt dem Auftraggeber, die an den Kanal angeschlossenen Hauseigentümer vor Baubeginn darauf hinzuweisen, dass private Rückstauschutzmaßnahmen erforderlich sind, um sicher das Eindringen von Wasser der Kanalisation über die Hausanschlussleitung in das Gebäude zu vermeiden.

Bestandskanal wurde von Büro B.E.S.T. übernommen!

© Origine Cadastre: droits réservés à l'Etat du Grand-Duché de Luxembourg (2015) - copie et reproduction interdites

INDICE	DESSINE	DATE	CONTROLE	MODIFICATION	N° CAD: 181047-2-452.dwg

M. OUVRAGE : ADMINISTRATION COMMUNALE DU PARC HOSINGEN  
11, OP DER HEI  
L-9809 HOSINGEN

Dessiné par : JLA  
Date : 03.06.2020

Signature :

PROJET : P.A.P. "GEISSECK" A HOBSCHIED

Contrôlé par : DSC  
Date : 03.06.2020

Signature :

OBJET : ENTWÄSSERUNGSLAGEPLAN  
(Bereich PAP)

Responsable : MUR  
Date : 03.06.2020

Signature :

Echelle : 1 : 250

**BEST** Bureau d'Etudes et de Services Techniques  
2, rue des Sapins L-2513 Senningerberg  
Tél. : 349090 Fax: 349433  
INGENIEURS-CONSEILS E-mail : best@best.lu

N° DU PLAN :  
**181047-2-452**  
SOUSSION

TOUTES LES MESURES SONT A VERIFIER SUR PLACE PAR L'ENTREPRENEUR