




- LEGENDE**
- TROTTOIR (Gehweg)
 - VOIE EN BETON ASPHALTIQUE (asphaltierte Straße)
 - VOIE EN PAVAGE (gepflasterte Straße)
 - PARKING PUBLIC EN PAVAGE (gepflasterter öffentlicher Parkplatz)
 - BANDE DE VERDURE (Grünstreifen)
 - RIGOLE EN PAVAGE (gepflasterte Rinne)
 - RIGOLE EN PAVAGE EXISTANTE (bestehende Rinne)
 - SIPHON PROJETE (geplanter Strassenablauf)
 - SIPHON EXISTANT (bestehender Strassenablauf)
 - ARBRE PROJETE (geplanter Baum)
 - HAIE A CONSERVER (zu erhaltende Hecke)
 - LAMPADAIRE EXISTANT (bestehende Beleuchtung)
 - gepl. Regenwasserkanal
 - gepl. Mischwasserkanal
 - vorh. Mischwasserkanal
 - Schachtnummer
Deckeloberkante
Schacht- bzw. Rohrsohle
 - offener Graben

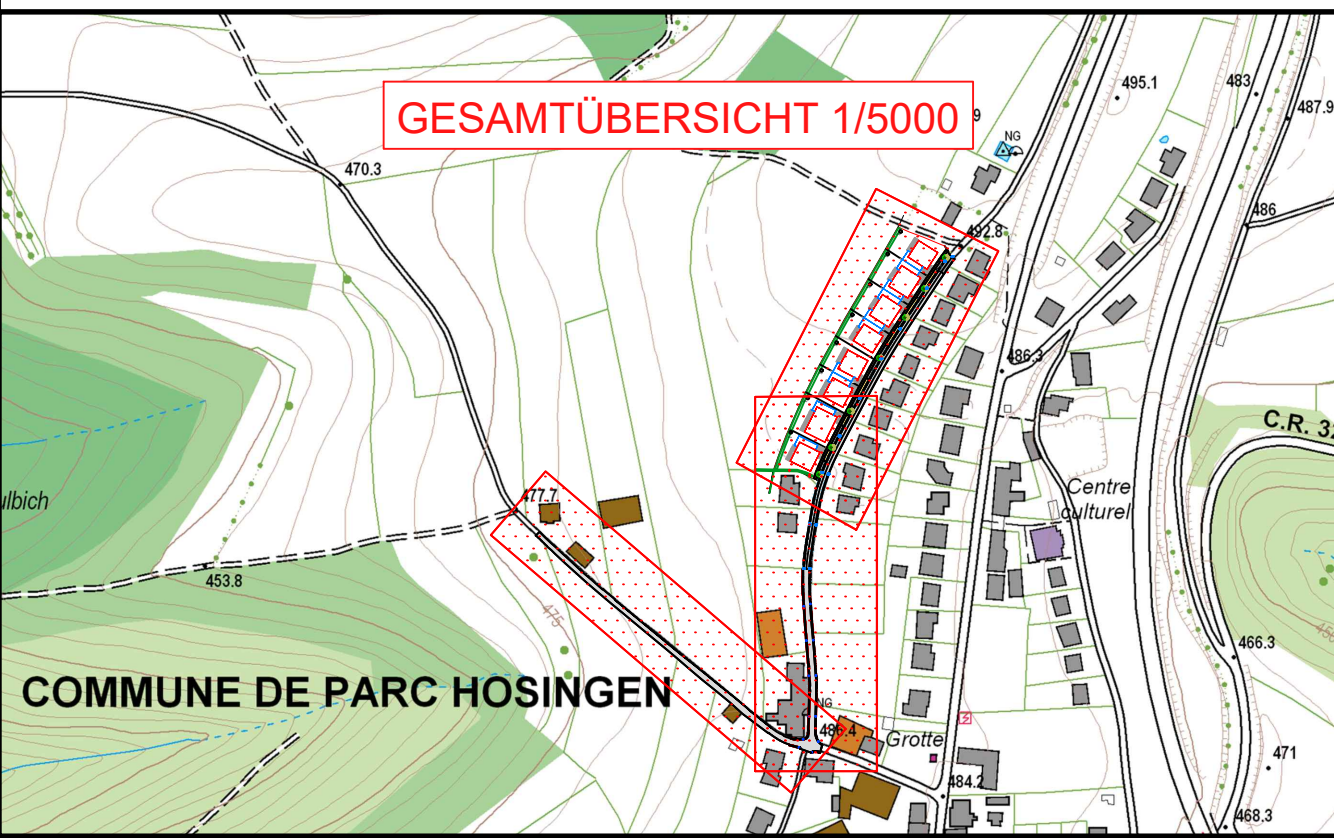

© Origine Cadastre: droits réservés à l'Etat du Grand-Duché de Luxembourg (2018) - copie et reproduction interdites

INDICE	DESSINE	DATE	CONTROLE	MODIFICATION	N° CAD: 181047-2-453.dwg
M OUVAGE	ADMINISTRATION COMMUNALE DU PARC HOSINGEN	Dessiné par: AMA	Date: 03.06.2020	Signature: [Signature]	
PROJET	P.A.P. "GEISSECK" A HOBSCHIED	Contrôle par: JSC	Date: 03.06.2020	Signature: [Signature]	
OBJET	ENTWÄSSERUNGSPLAGEPLAN (Gesamt)	Responsable: MUR	Date: 03.06.2020	Signature: [Signature]	
Echelle: 1 : 250					
N° DU PLAN: 181047-2-453					
SOUSSION					
TOUTES LES MESURES SONT A VERIFIER SUR PLACE PAR L'ENTREPRENEUR					

best Bureau d'Etudes et de Services Techniques
2, rue des Sapins L-2513 Senningerberg
Tel.: 349090 Fax: 349433
E-mail: best@best.lu